


NIEUWBOUW ECOLOGISCHE, LAGE-ENERGIE EENGEZINSWONINGEN


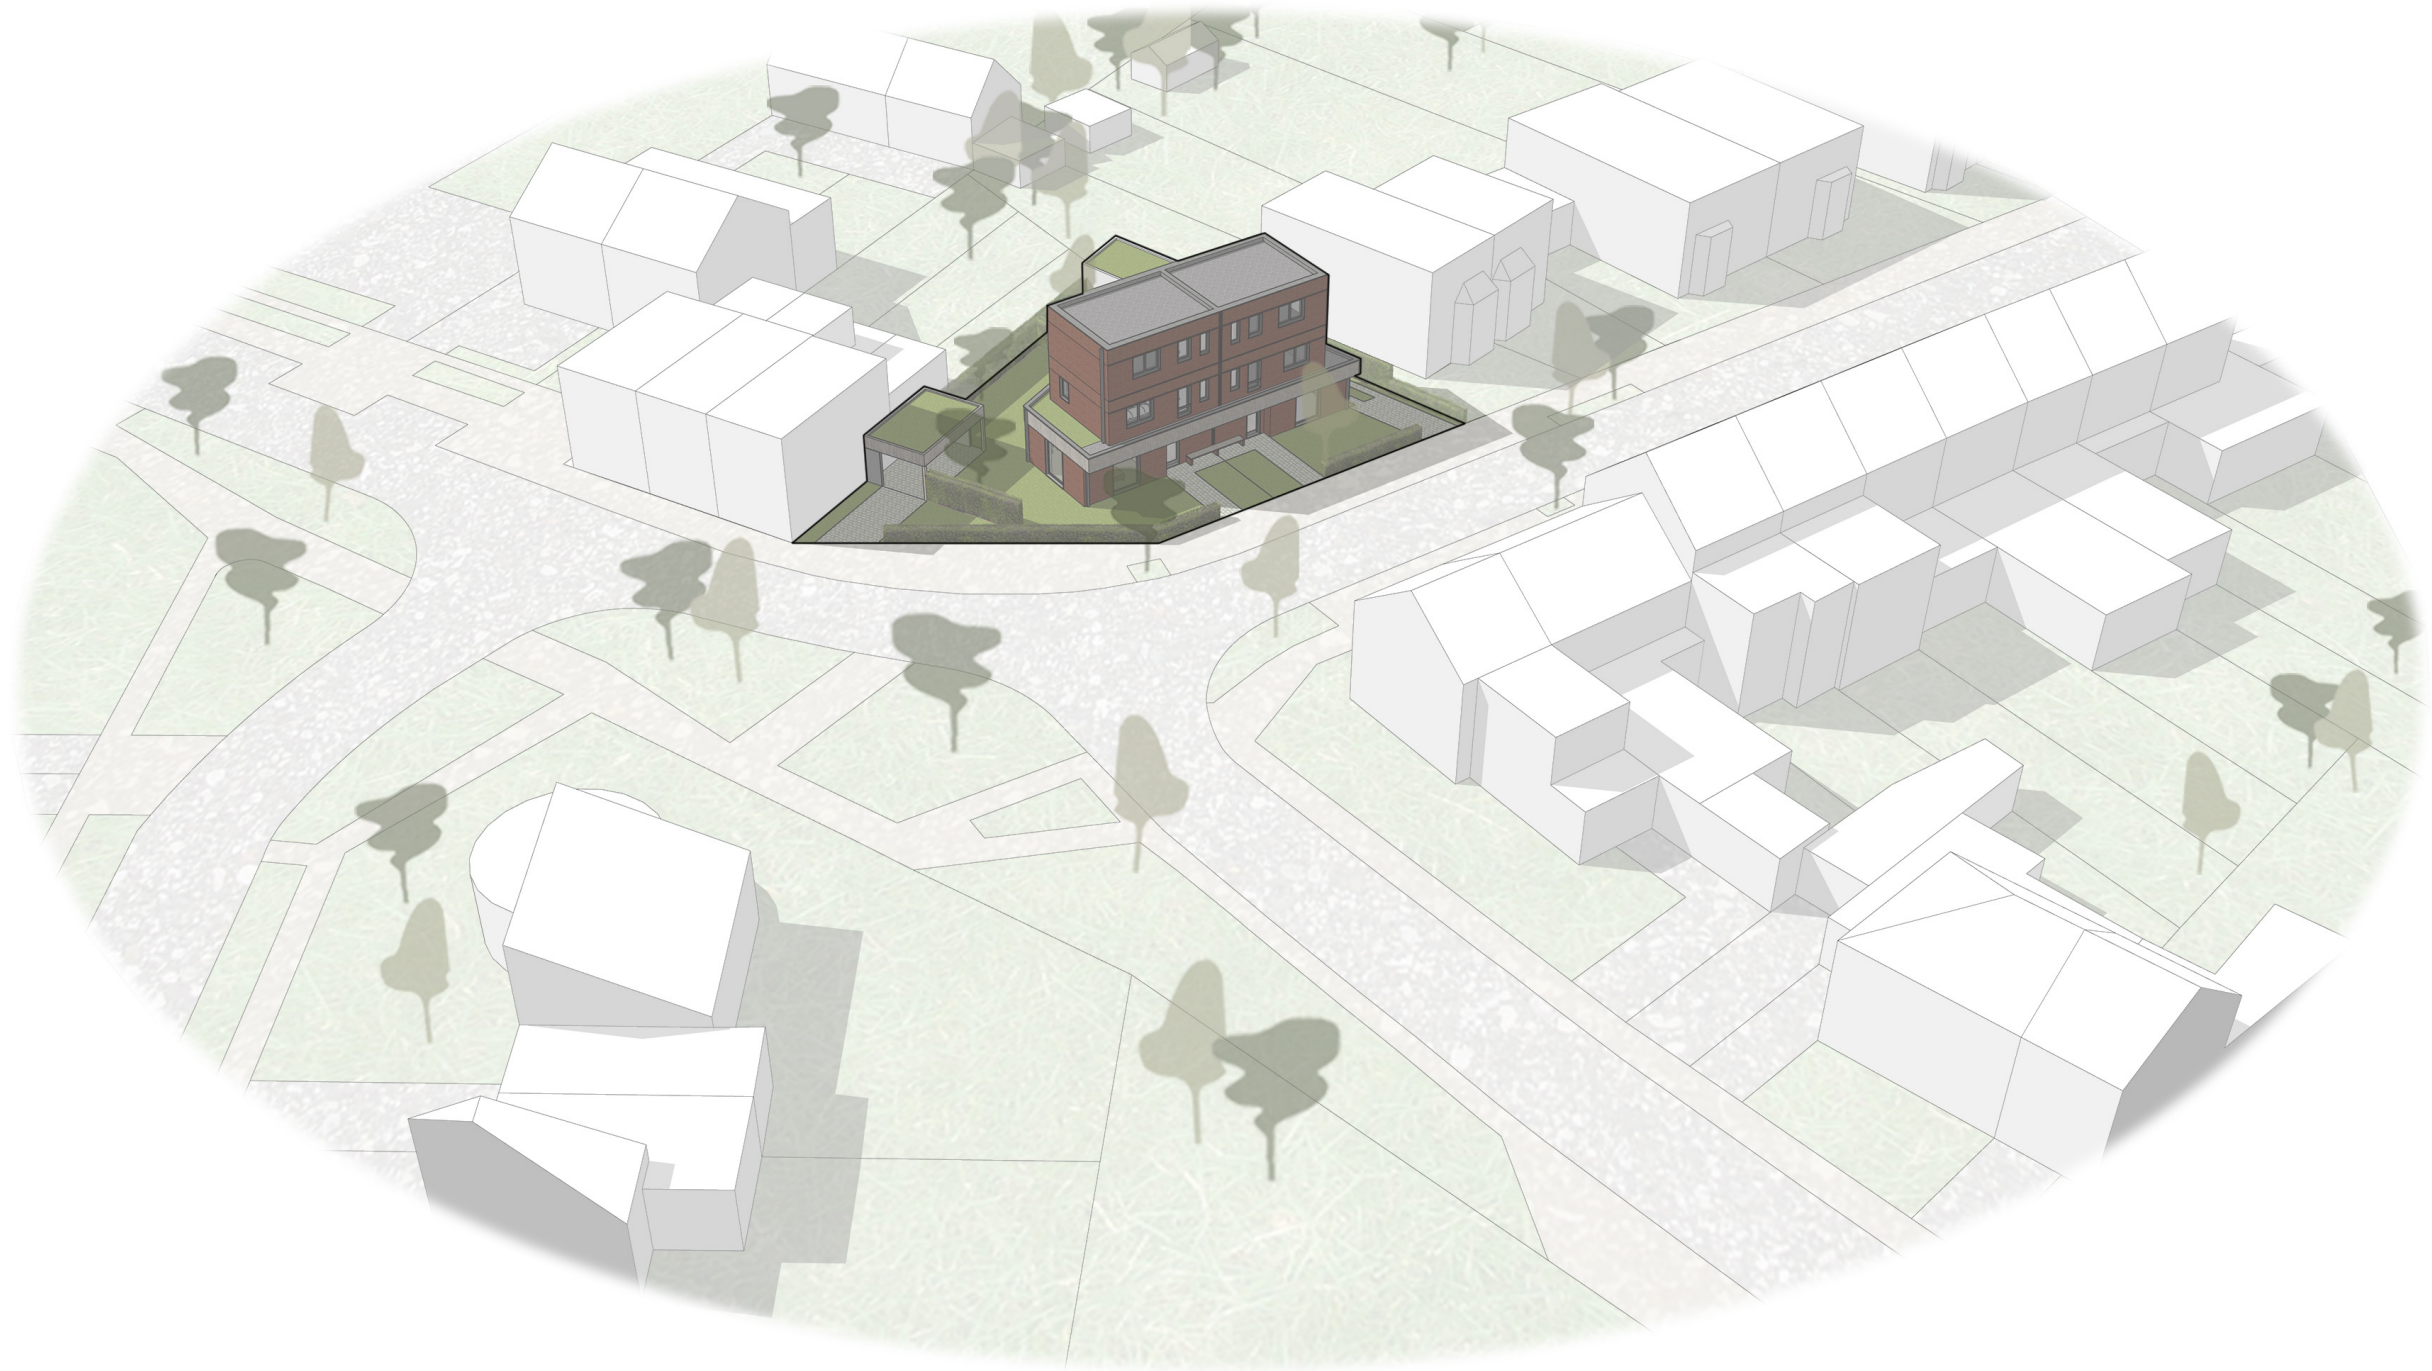


VREMDESESTEENWEG 35 & 35A, 2530 BOECHOUT


CELMO RED BV
H3 HOUTSKELETBOUW
DAM ARCHITECTEN

UNIT 1
OPPERVLAKTE +0
 bruto 72,61m²
 netto 59,39m²

UNIT 2
OPPERVLAKTE +0
 bruto 73,91m²
 netto 60,72m²

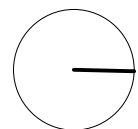
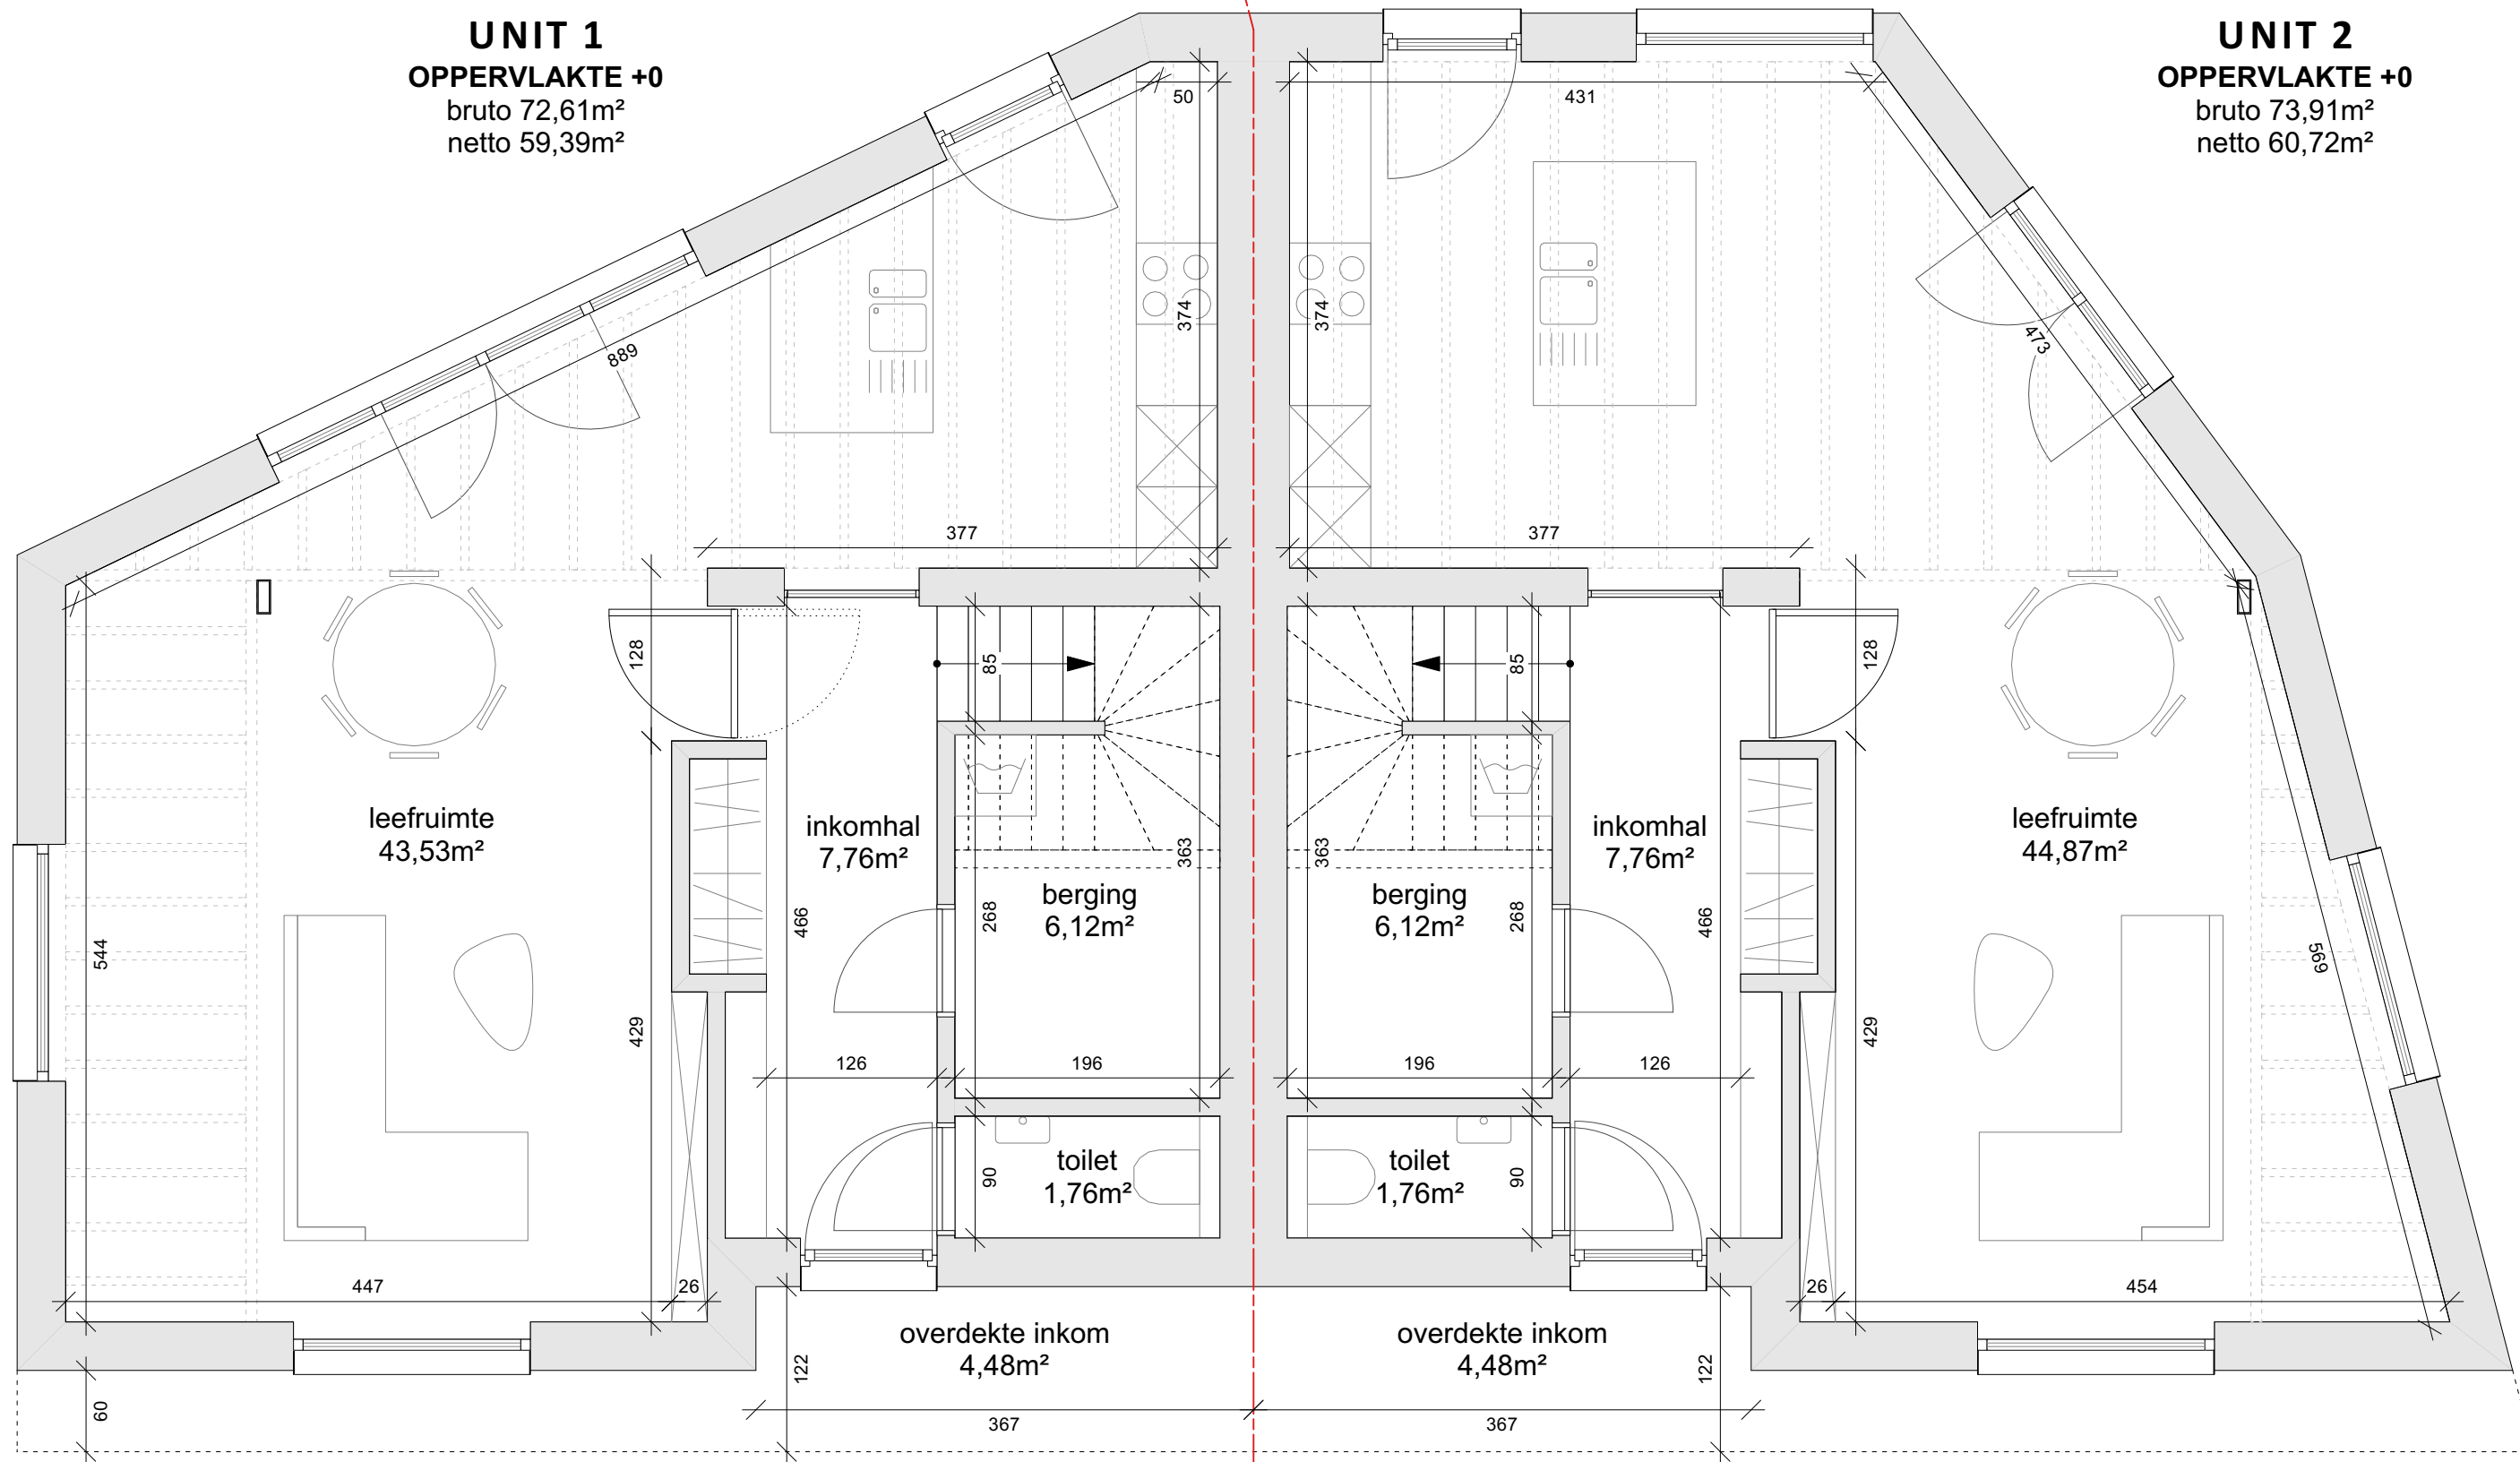


PLAN GELIJKVLOERS

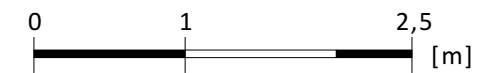


UNIT 1
OPPERVLAKTE +1
bruto 45m²
netto 30,56m²

UNIT 2
OPPERVLAKTE +1
bruto 45m²
netto 30,56m²

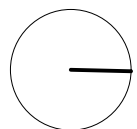
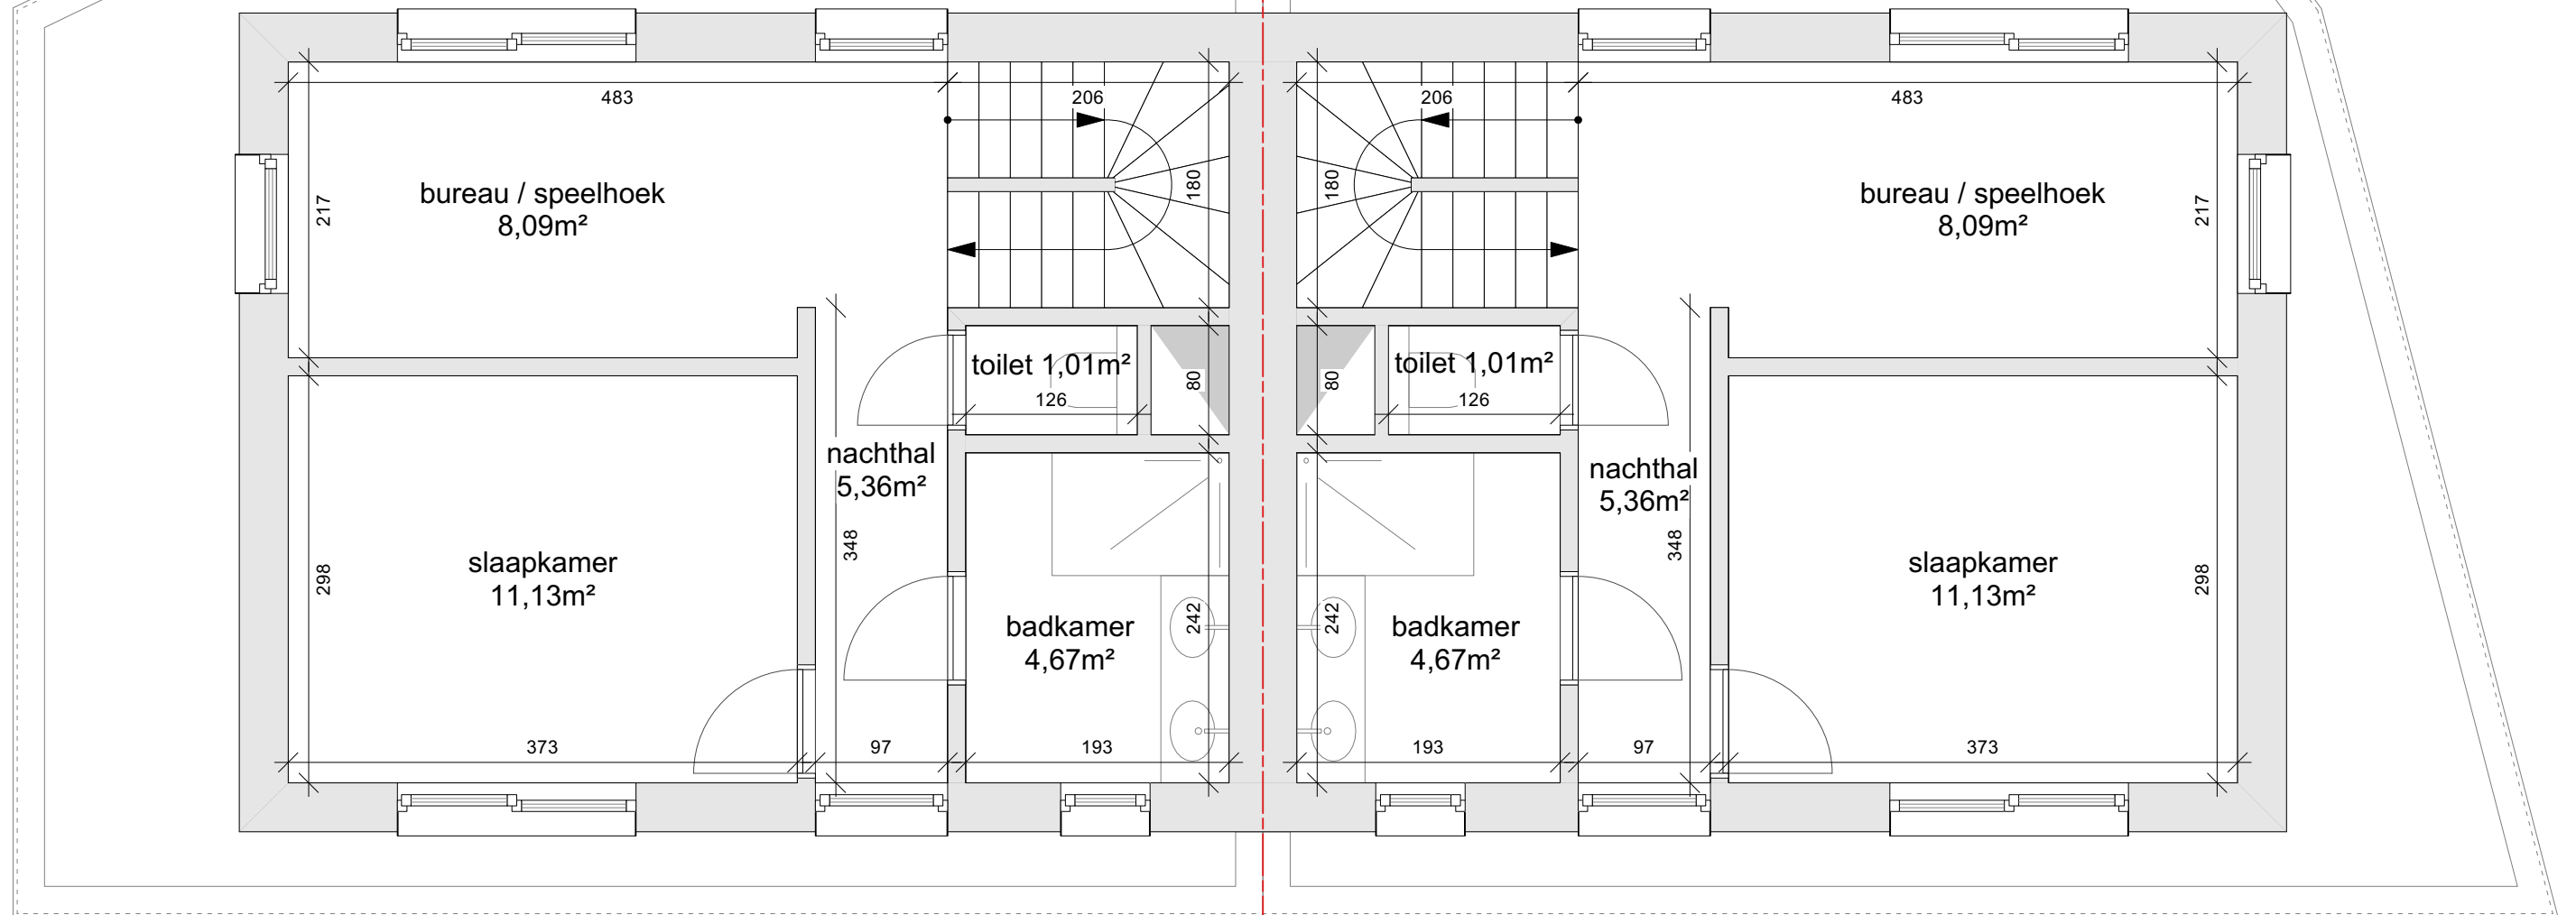


PLAN NIVEAU 1

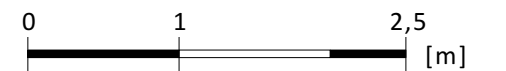


UNIT 1
OPPERVLAKTE +2
bruto 45m²
netto 30,44m²

UNIT 2
OPPERVLAKTE +2
bruto 45m²
netto 30,44m²

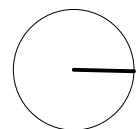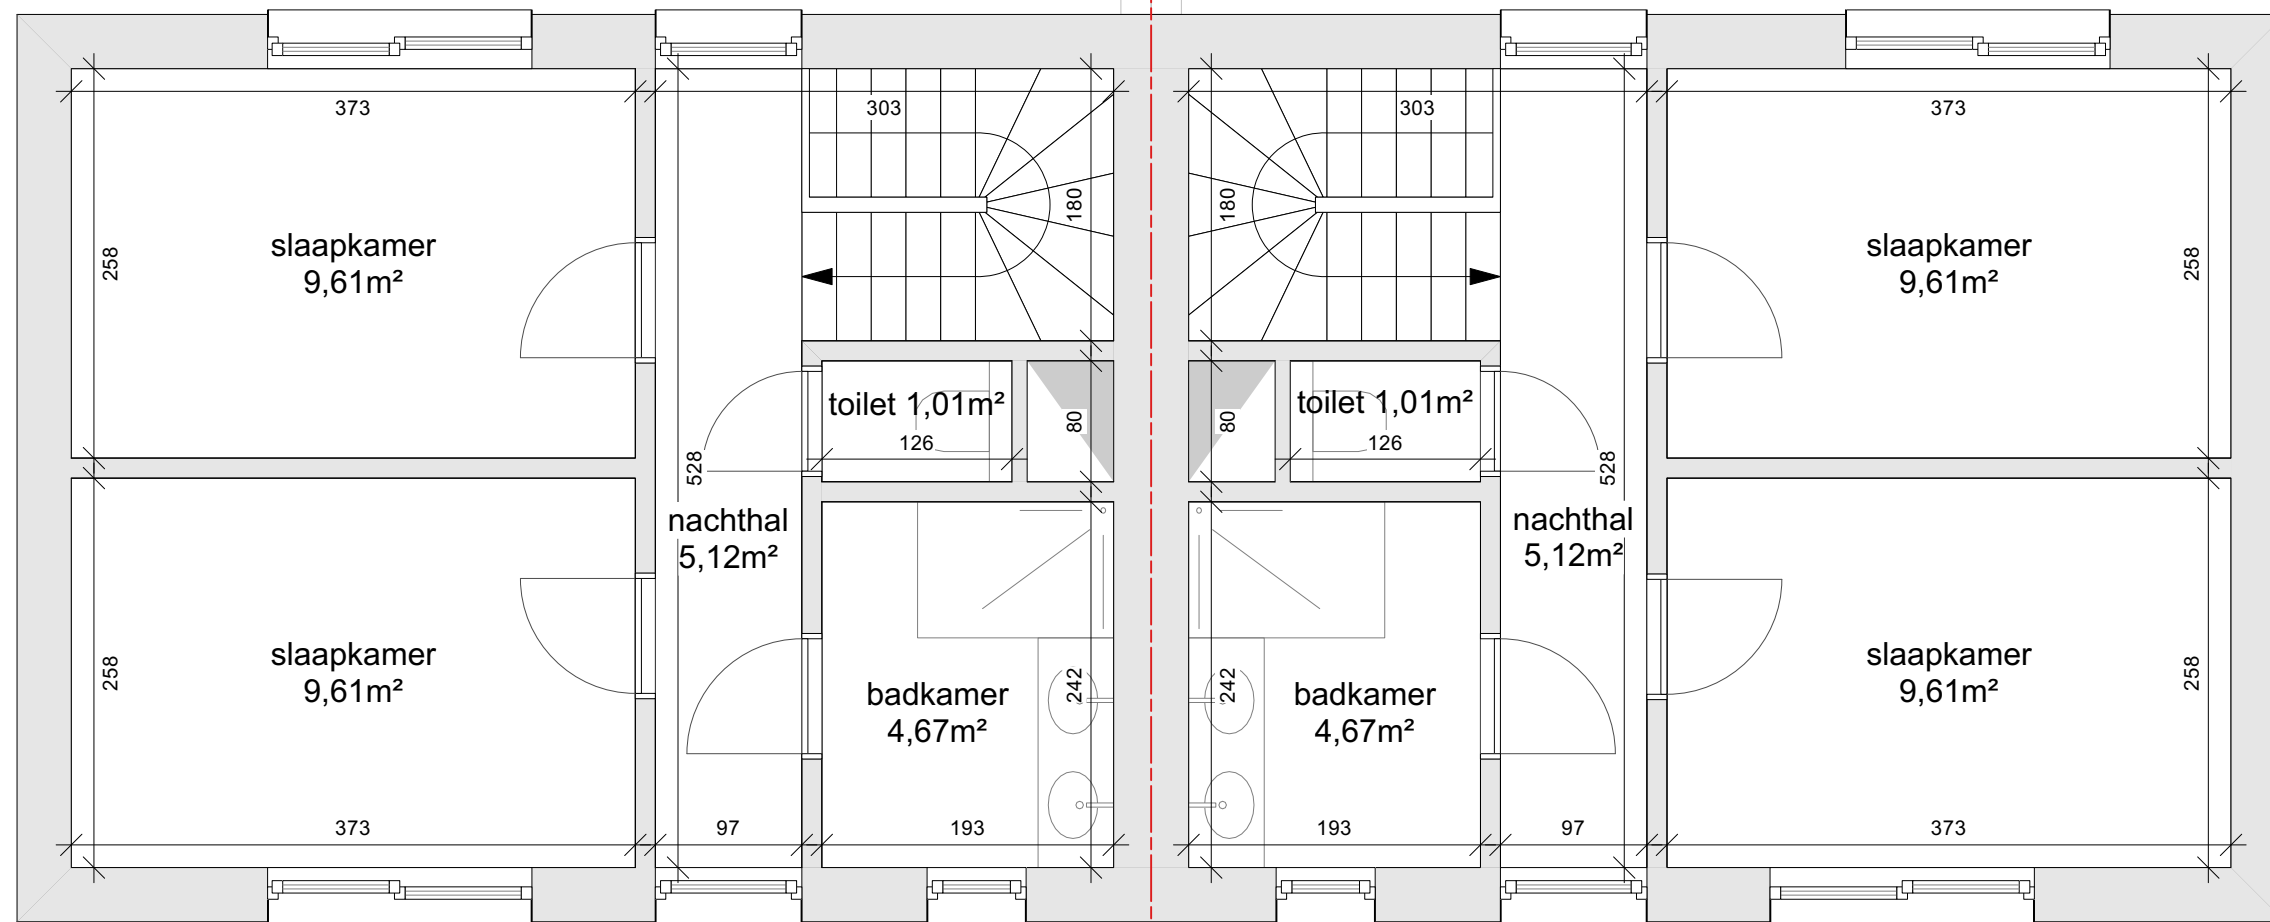

PLAN NIVEAU 2

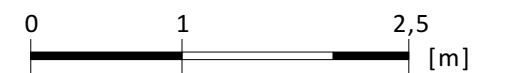



3D IMPRESSIE
VOORGEVEL



LEEFRUIMTE UNIT 1



LEEFRUIMTE UNIT 1



INKOMHAL



BUREAU 1^e VERDIEPING



LEEFRUIMTE UNIT 2

IMPRESSIES
INTERIEUR



LEEFRUIMTE UNIT 1



LEEFRUIMTE UNIT 1



LEEFRUIMTE UNIT 2



LEEFRUIMTE UNIT 2

WERF vs.
IMPRESSIES